
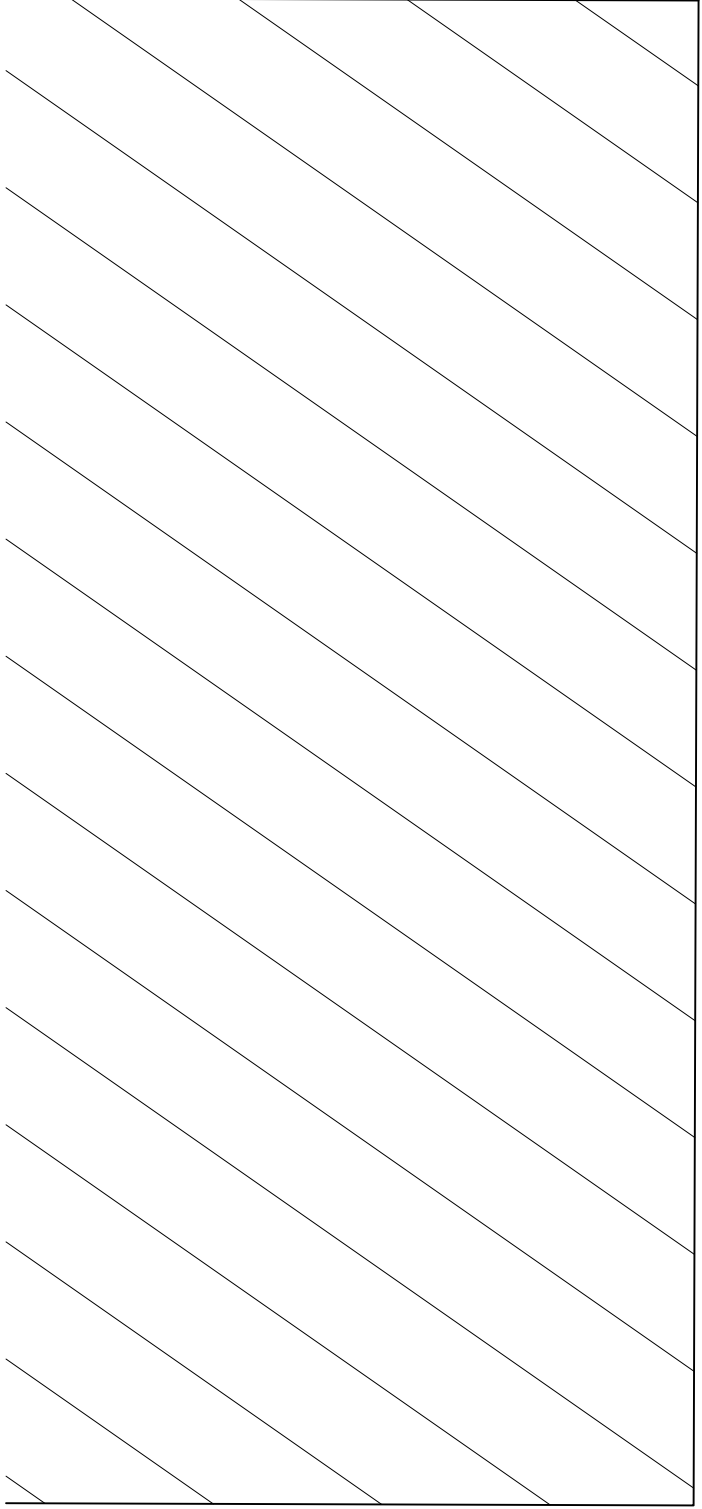
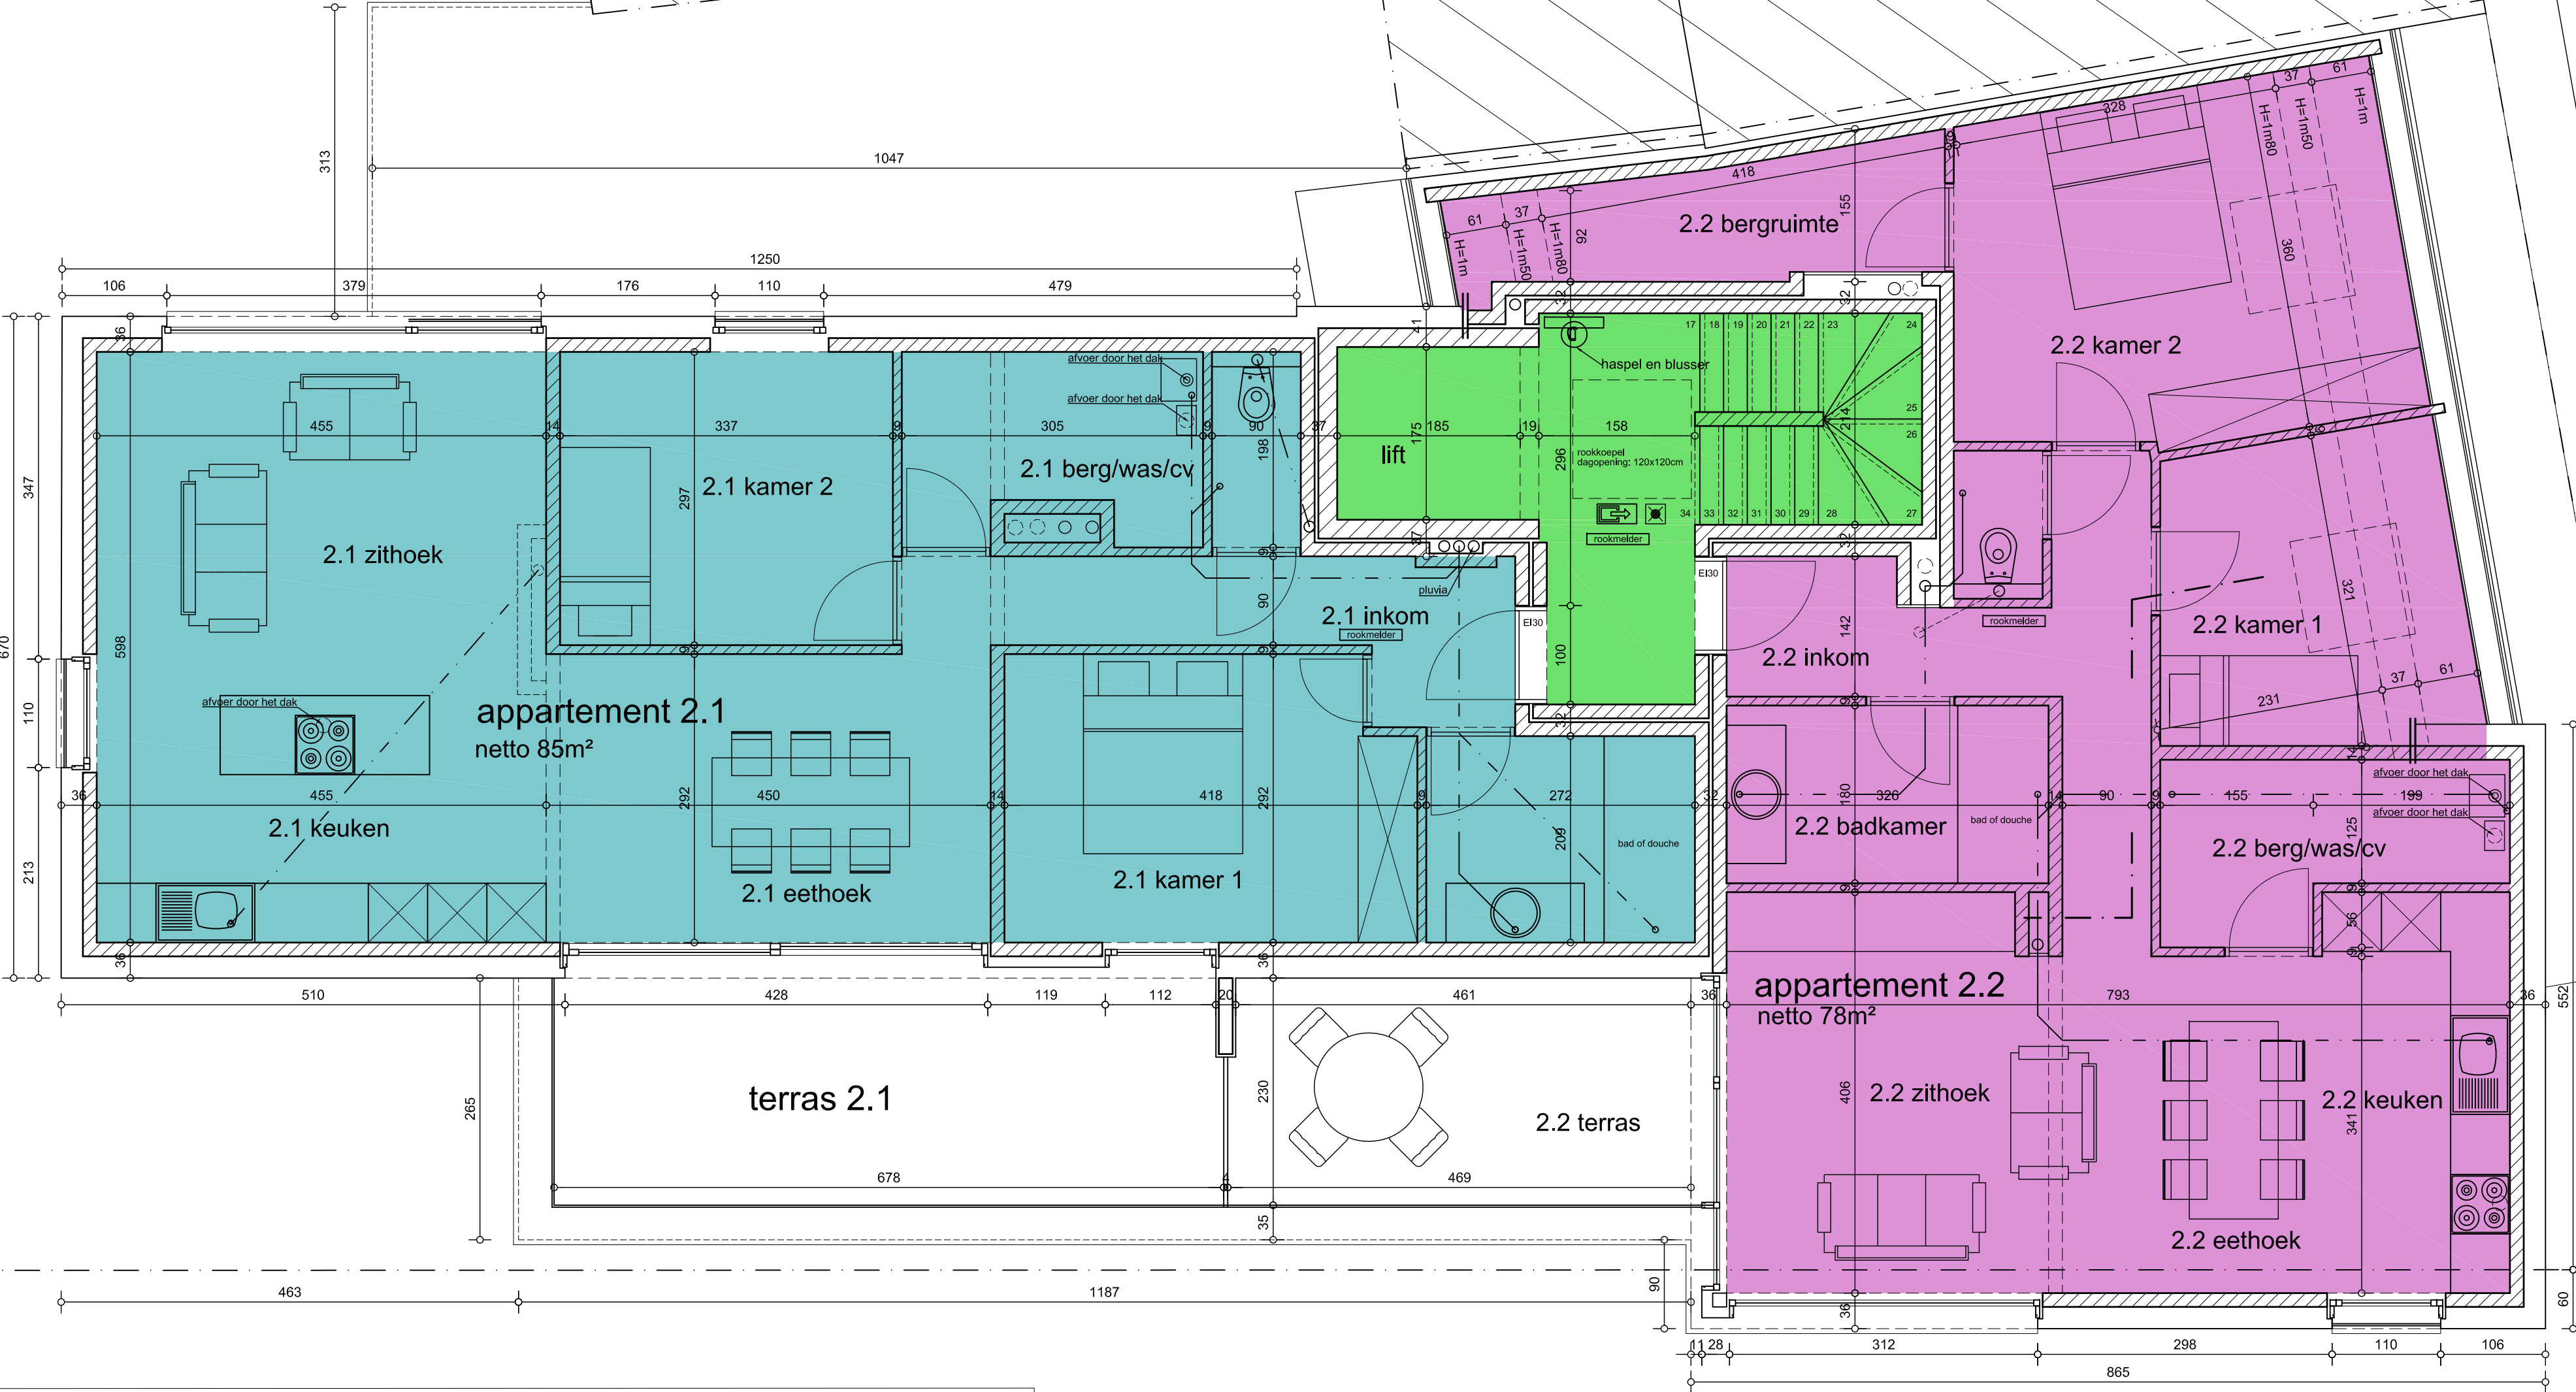
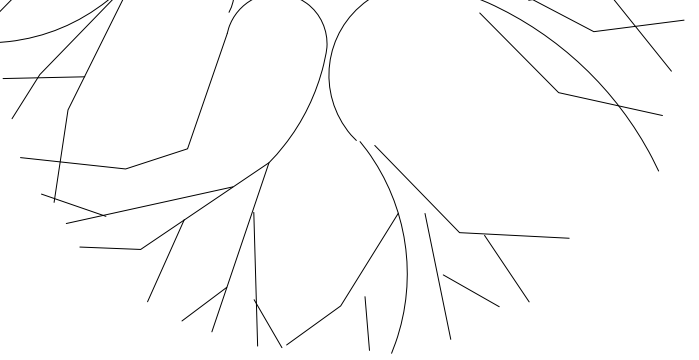


a

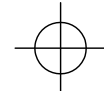

H

966

a

ARCHITECTEN BAERT EN VAN DER GOTEN BVBA	DE OPDRACHT	DE OPDRACHTGEVER	BOUWAAKVRAG
Architect Diego Baert - Esp 71 - 1745 Opwijk 052/35.17.20 info@bvw-architecten.be	Bouwen van 5 appartementen Stationsstraat 22 - 1840 Londerzeel 1e afdeling sectie F nr 119t	Jean-Pierre Van Corenland voor bvba CJP Project Engineering Eversensesteenweg 85 - 1852 Grimbergen	2e verdieping 1/50 Dossier 1732
15 december 2017			