

INPLANTINGSPLAN OPGEMAAKT CONFORM OPMETINGSPLAN
LANDMETERSKANTOOR VRANCKAERT dd. 23/03/2022
Omgevingsvergunning bekomen op 20/06/2022
ref: O/2022/106 - OMV_2022049902



**GEWESTELIJKE STEDENBOUWKUNDIGE
VERORDENING HEMELWATER**

Totale perceelsoppervlakte:
LOT 1: ± 175 m²
LOT 2: ± 180 m²

Verharde oppervlakte volledig doorlatend en/of afwaterend op eigen perceel -
niet mee te rekenen voor gewestelijke stedenbouwkundige verordening.
LOT 1: ± 17,67 m² (terras)
LOT 2: ± 18,48m² (terras)

Verharde oppervlakte afwaterend naar de infiltratievoorziening mee te rekenen
voor de gewestelijke stedenbouwkundige verordening
0 m²

Totale horizontale projectie dakvlak
= totale bebouwde oppervlakte afwaterend naar de regenwaterput met
overloop naar de infiltratievoorziening (wadi).
LOT 1: 69,5 m² (hellend dak) + 34,4 m² (plat dak) = 103,9 m²
LOT 2: 72,0 m² (hellend dak) + 36,5 m² (plat dak) = 108,5 m²

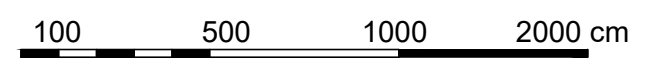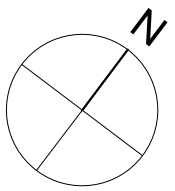

Arne Segers Architectuur BV
Sint-Jozefstraat 74
1840 Londerzeel
T: 0494/49.39.77

BE 0725.896.728
www.arnesegers.be
E: contact@arnesegers.be

Project: SLOOP VAN EEN WONING EN HERBOUW VAN 2 WONINGEN
Werfadres: Langestraat 75 - 9280 Lebbeke | 1ste afdeling, sectie B, nr. 588X6

Dossier: 2205 Datum: 05 oktober 2022 Schaal: 1/200

NIEUWE TOESTAND
INPLANTINGSPLAN

Bouwheer: KNP BV, vertegenwoordigd door
Kenneth Piessens RR 92.06.03-265.67
Sneppelaar 105, 1840 Londerzeel