

Johan Deleu



Christel Ringoot



Gemeente OPWIJK

1° Afdeling

Sectie A

Nummer 93-m

Opgemaakt door

Ward VAN DEN BROECK

Emiel VAN DEN BROECK

beëdigde landmeters-experten

(LAN 161673) (LAN 040530)

Broekstraat 94 - 1745 OPWIJK

Grootveld 52 - 1745 OPWIJK

tel. 0477/429098 tel. 0474/977517

landmeter.vandenbroeck@gmail.com

landmeter.emielvdb@telenet.be

www.landmetersvandenbroeck.be

Op 02 mei 2025

Terreinsnedes

Profielen

Schaal 1/200

BP

NP

10.31

Bestaande Paal


Nieuwe Paal

Hoogte punt TAW

Opgemeten punt

(niet-gematerialiseerd)

Hoek gebouw

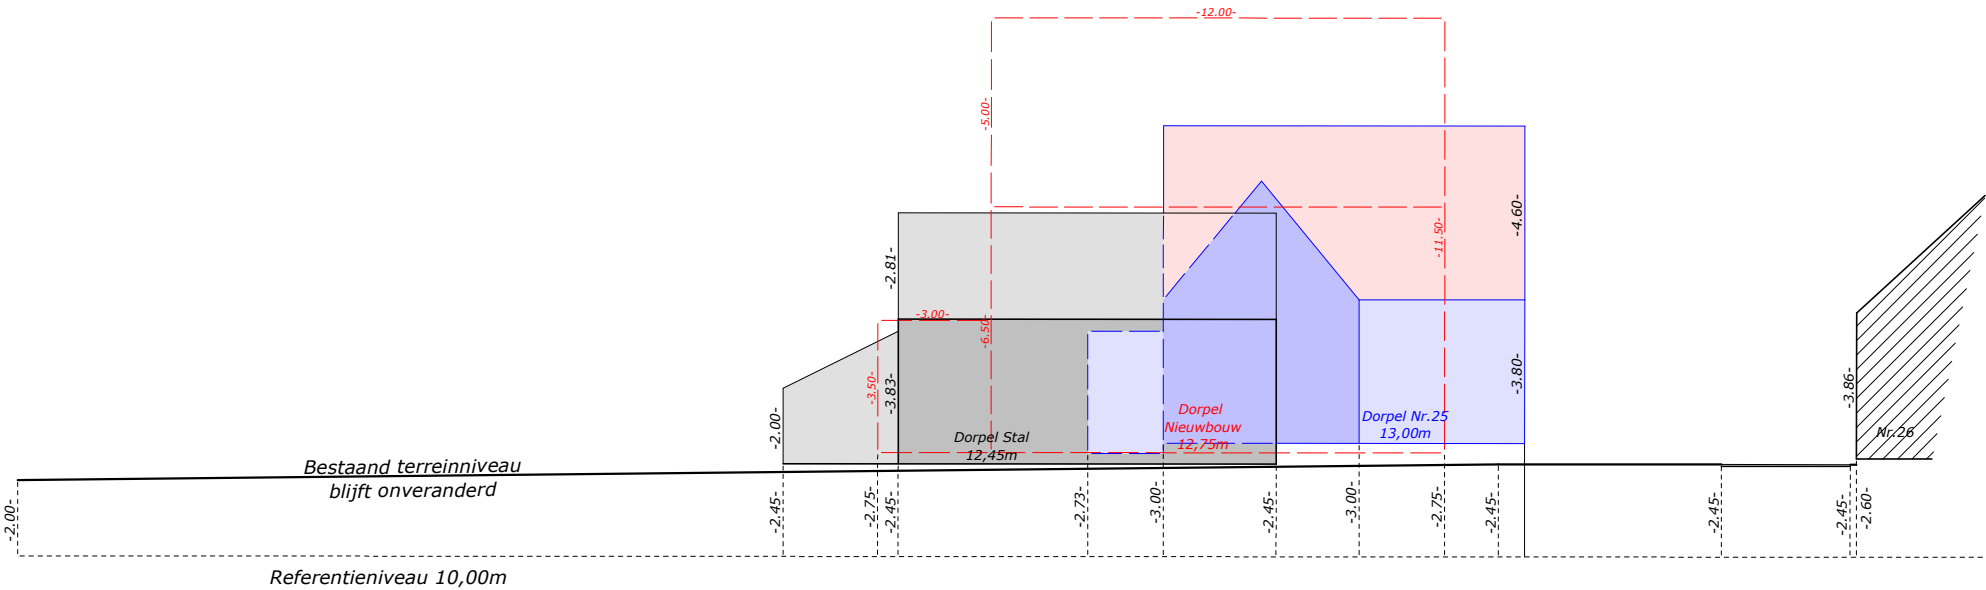

Terreinsnede AA

Terreinsnedes

BESTAANDE +

NIEUWE TOESTAND

Schaal 1/200

