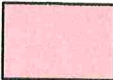
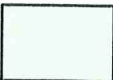


-  **MAXIMALE INPLANTING**
-  **Zone voor KOEREN en HOVINGEN**
-  **Zone voor VOORTUINEN**

LEGENDE

- R **RIOOLSCHOUW**
 VP **VERLICHTINGSPAAL**
 EP **ELEKTRICITEITSPAAL**
 BK **BRANDKRAAN**
 TV **KABELDISTRIBUTIE**
 EL **ELEKTRICITEITSKAST**
 W **WATERLEIDING**
 dwa **DROOGWATERAANSLUITING**
 + **OPGEMETEN PUNT**
 x **HOOGTEPUNT**
 BP **BESTAANDE PAALSTEEN**

NOTA



Het verkavelingsplan werd opgemaakt aan de hand van een opmeting ter plaatse van het eigendom in zijn totaliteit, teneinde het grondplan nauwkeurig te kunnen weergeven. De oppervlakten en matcijfers zijn slechts bij benadering juist en zullen later juist bepaald worden na toekenning van de vergunning en na afpaling van de loten. Een proces verbaal van opmeting en afpaling zal door de landmeter opgemaakt worden om gevoegd te worden bij de verkoopakten.

Verkavelingsplan Schaal 1/400

Dossier: Pluimhofweg, Keppens
 Datum: **18.03.2025**

-  Bestaande Paal
 Nieuwe Paal
 Afsluitingspiket
 Opgemeten punt (niet-gematerialiseerd)

Gemeente OPWIJK
1° Afdeling
Sectie A
Nummer 93-m

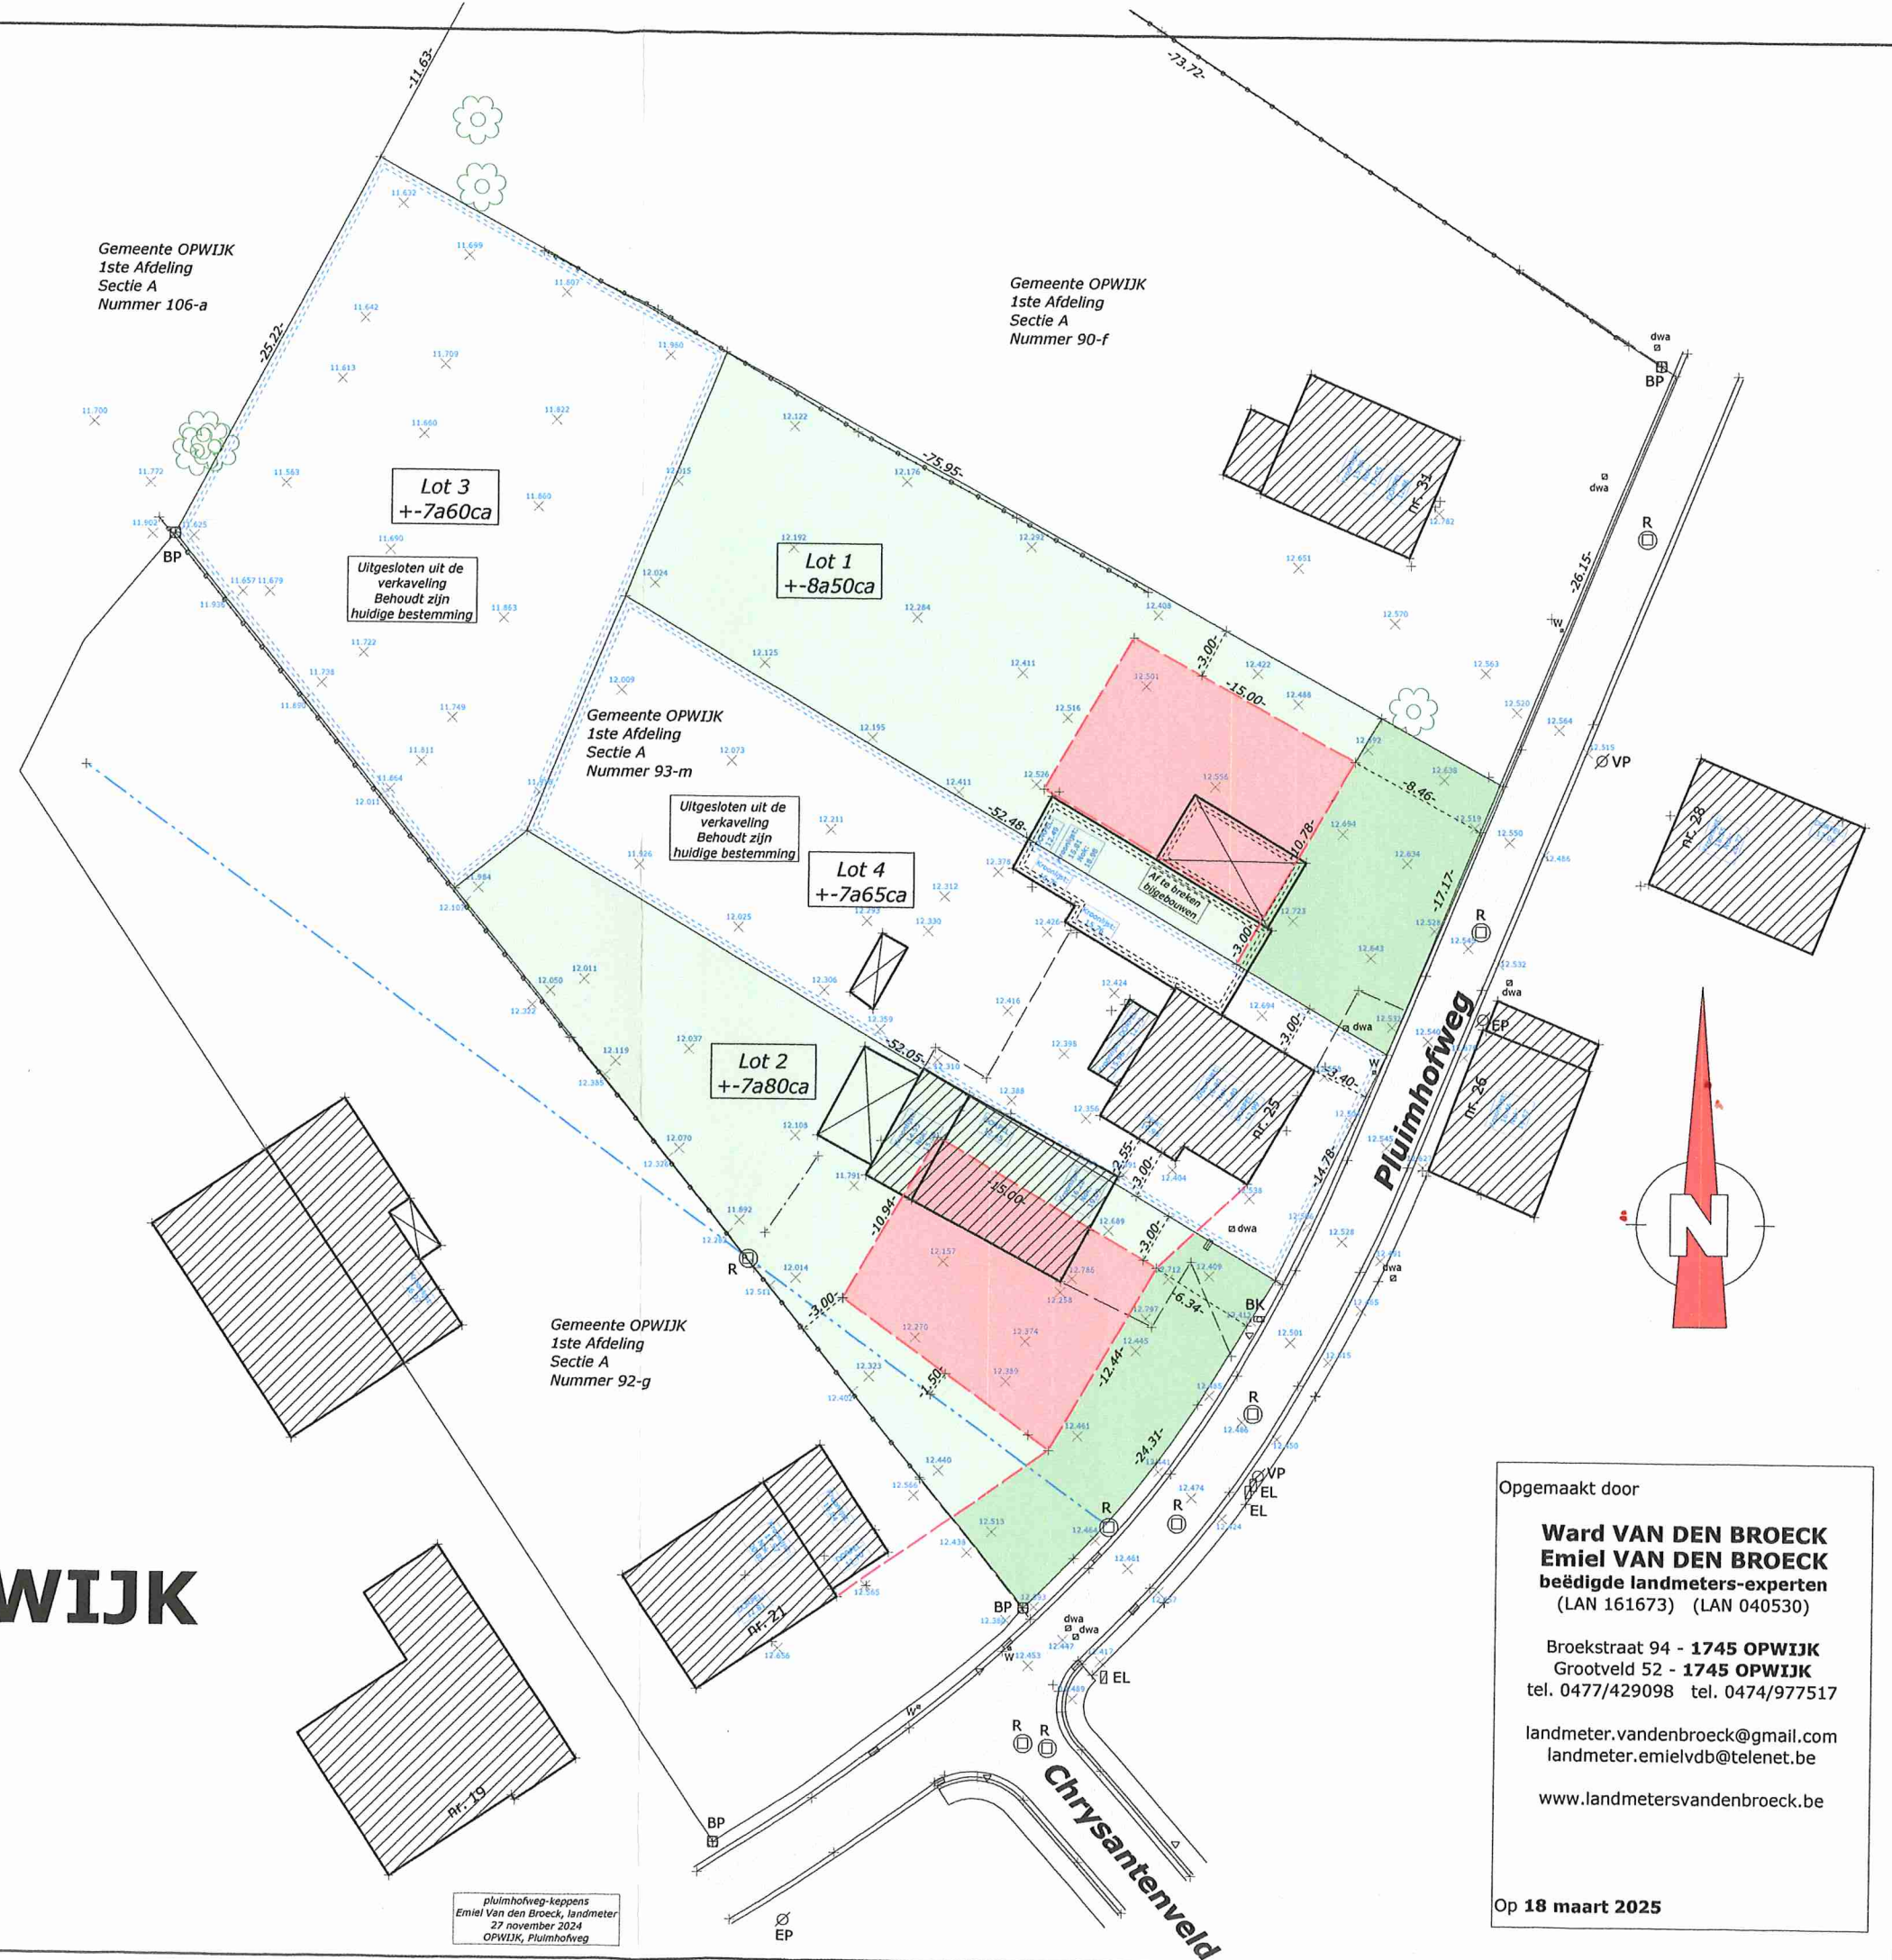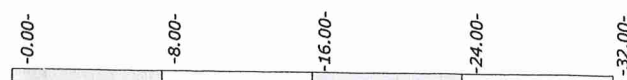

Opgemaakt door

Ward VAN DEN BROECK
Emiel VAN DEN BROECK
 beëdigde landmeters-experten
 (LAN 161673) (LAN 040530)

Broekstraat 94 - **1745 OPWIJK**
 Grootveld 52 - **1745 OPWIJK**
 tel. 0477/429098 tel. 0474/977517

landmeter.vandenbroeck@gmail.com
 landmeter.emielvdb@telenet.be

www.landmetersvandenbroeck.be

Op **18 maart 2025**

pluimhofweg-keppens
 Emiel Van den Broeck, landmeter
 27 november 2024
 OPWIJK, Pluimhofweg