
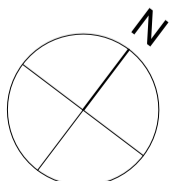


afwerking in vezelcementplaat  
cfr. voorgevel gelijkvloers

afwerking in vezelcementplaat  
cfr. voorgevel gelijkvloers

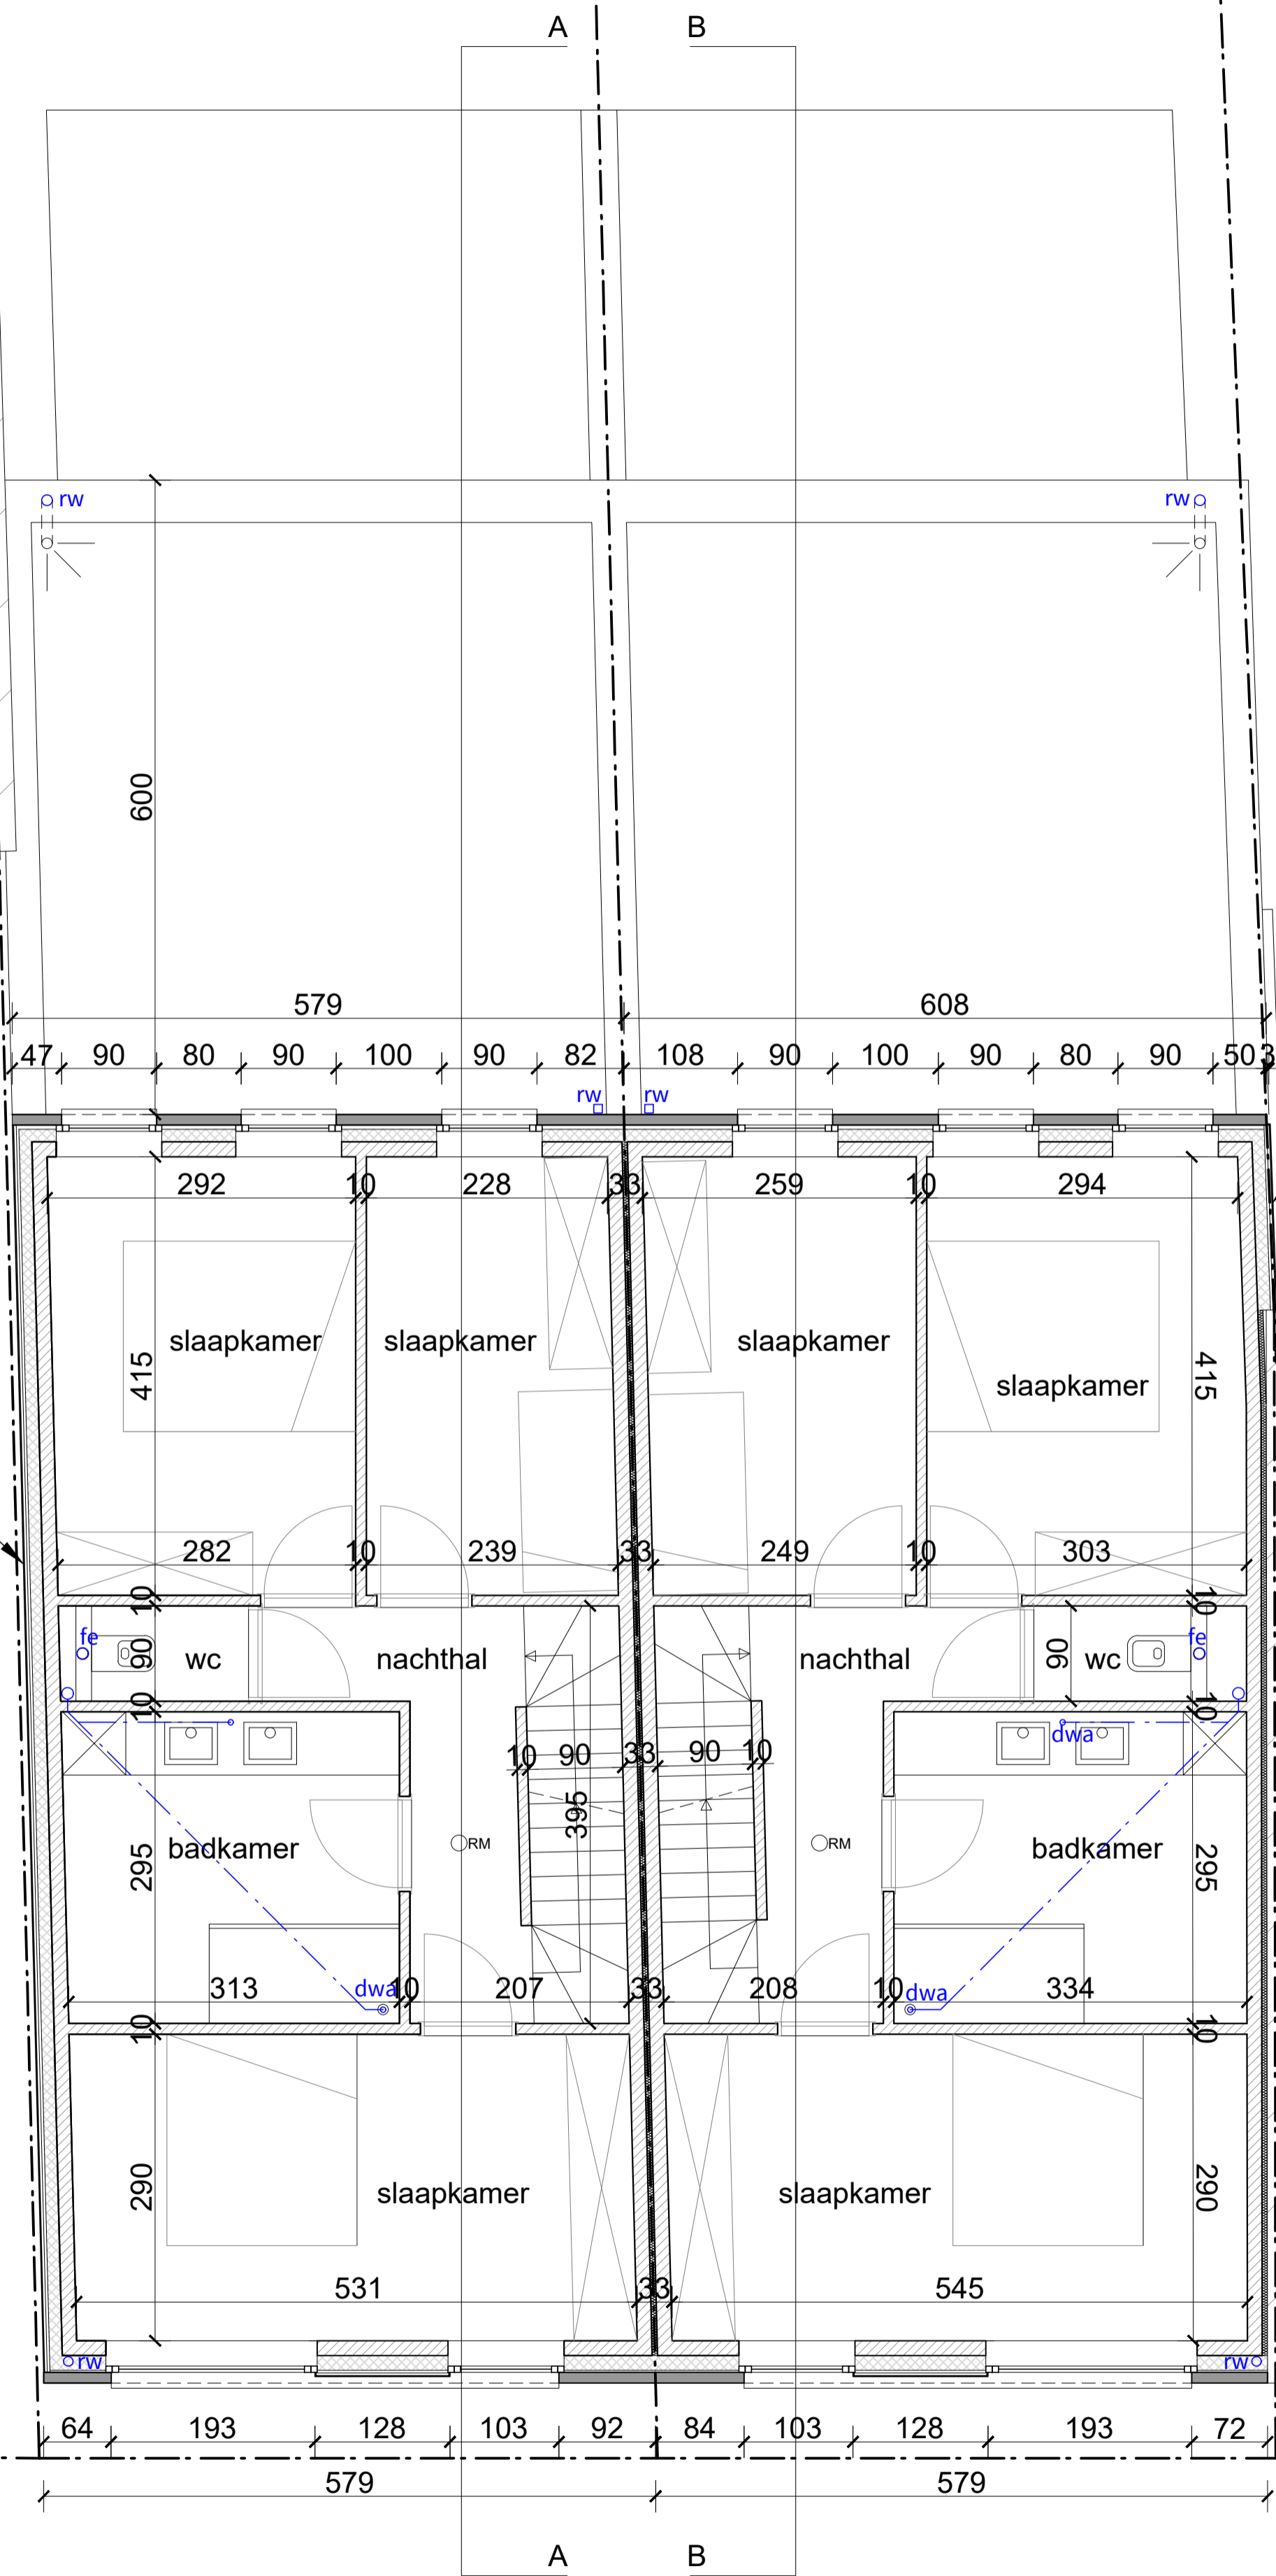

50 100 150 200 250 cm