



afwerking in vezelcementplaat  
cfr. voorgevel gelijkvloers

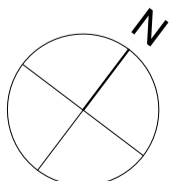

50 100 150 200 250 cm

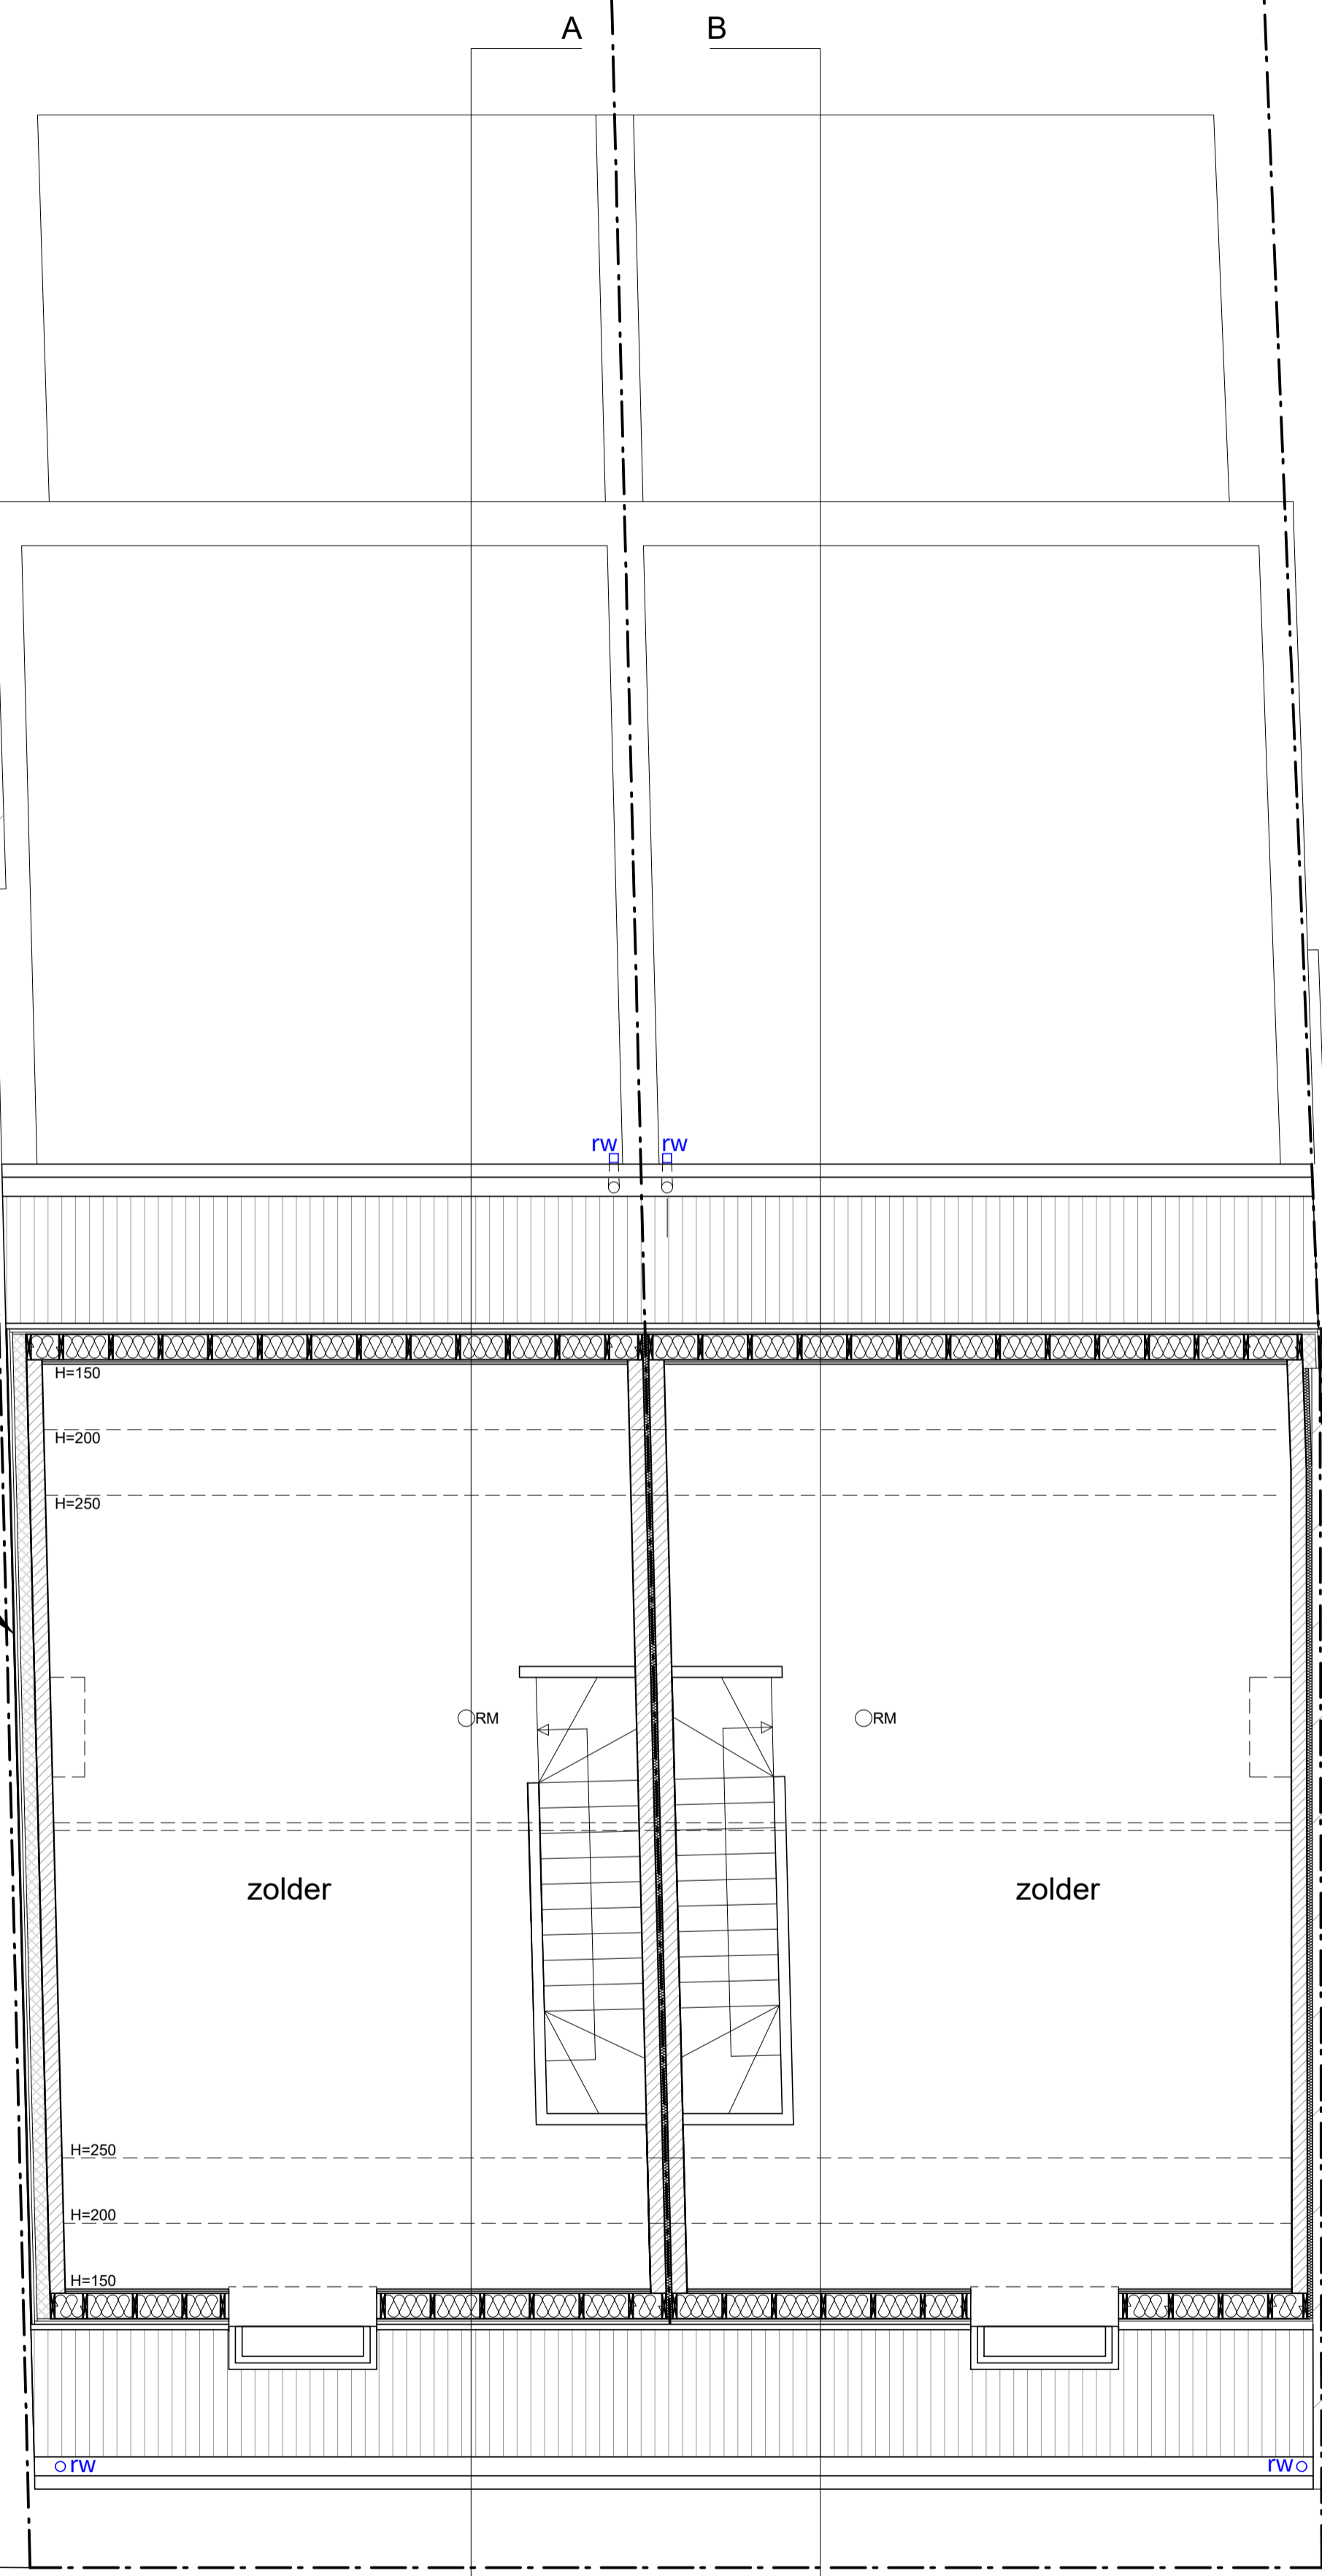

Arne Segers Architectuur BV  
Sint-Jozefstraat 74  
1840 Londerzeel  
T: 0494/49.39.77

BE 0725.896.728  
www.arnesegers.be  
E: contact@arnesegers.be

Project: SLOOP VAN EEN WONING EN HERBOUW VAN 2 WONINGEN  
Werkadres: Langestraat 75 - 9280 Lebbeke | 1ste afdeling, sectie B, nr. 588X6

Dossier: 2205 Datum: 05 oktober 2022 Schaal: 1/50

NIEUWE TOESTAND 2DE VERDIEPING

Bouwheer: KNP BV, vertegenwoordigd door  
Kenneth Piessens RR 92.06.03-265.67  
Sneppelaar 105, 1840 Londerzeel